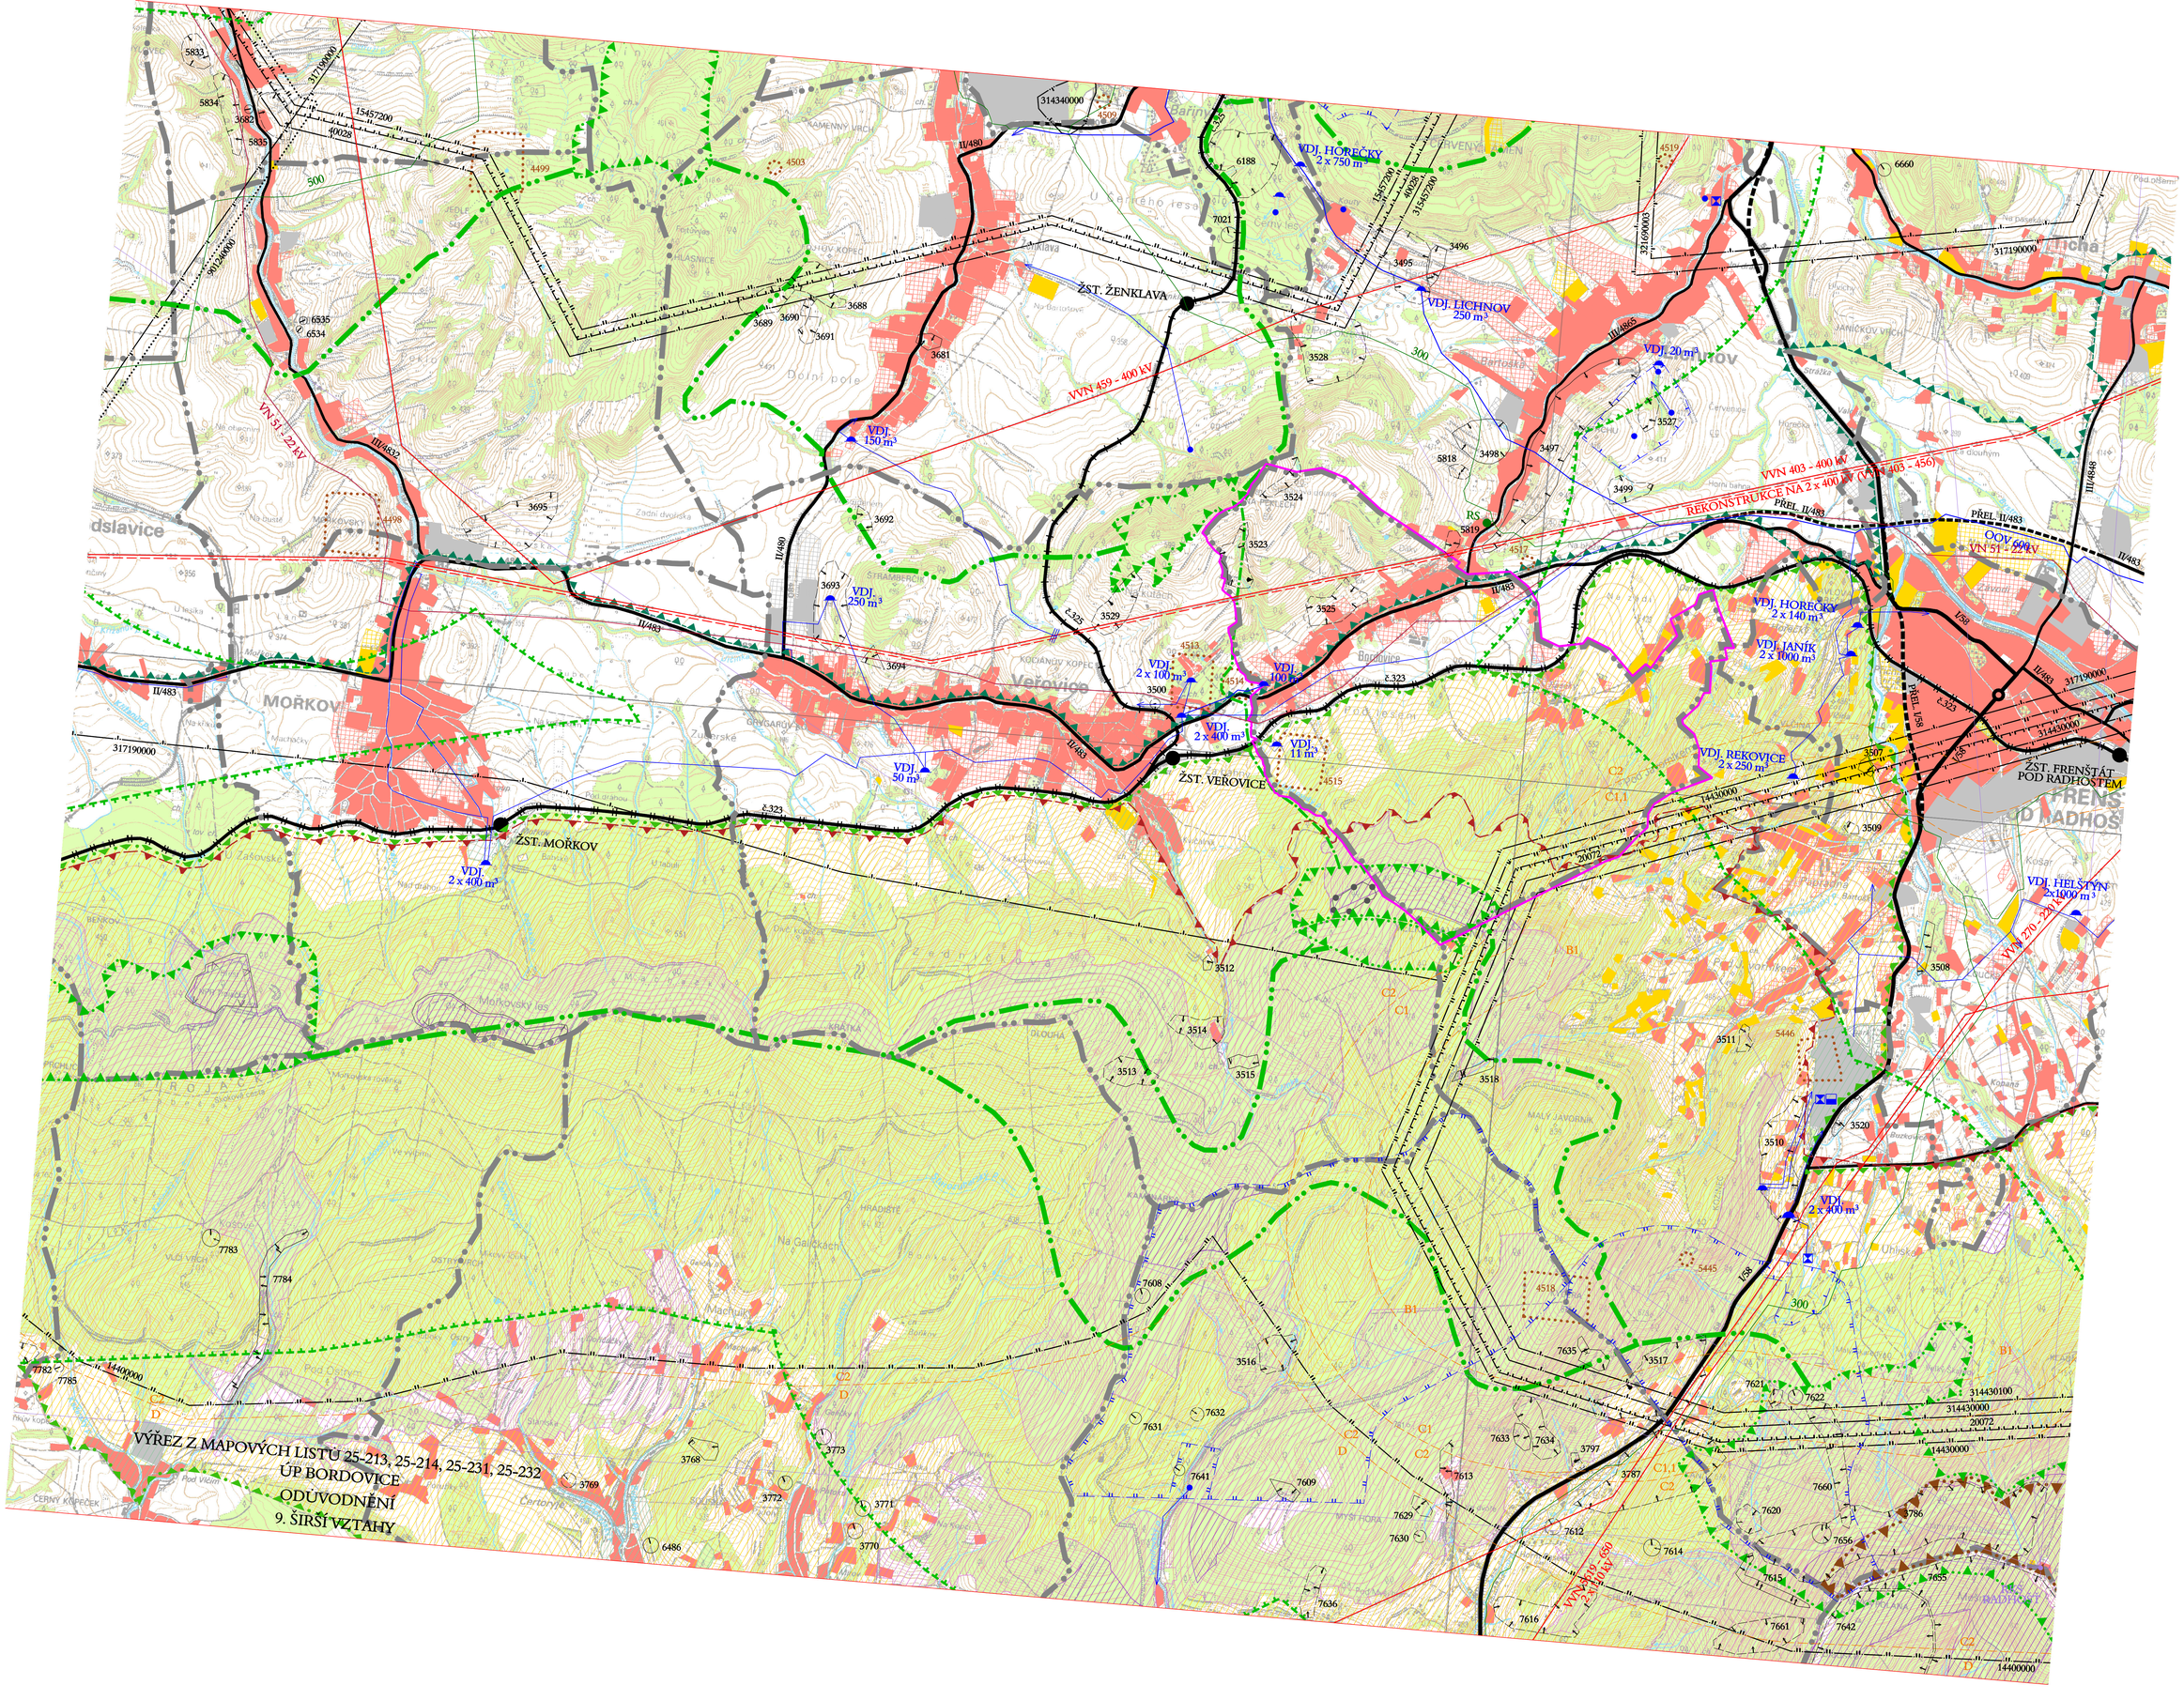
ŽST. ŽENKLAVA
ŽST. VEŘOVICE
ŽST. MOŘKOV
ŽST. FRENŠTÁT POD RADHOŠTĚM
VDJ. HOŘEČKY 2 x 750 m³
VDJ. LICHNOV 250 m³
VDJ. 20 m³
VDJ. 150 m³
VDJ. 250 m³
VDJ. 2 x 100 m³
VDJ. 100 m³
VDJ. 2 x 400 m³
VDJ. 50 m³
VDJ. 11 m³
VDJ. HOŘEČKY 2 x 140 m³
VDJ. JANÍK 2 x 1000 m³
VDJ. REKOVICE 2 x 250 m³
VDJ. HELŠTÝN 2x1000 m³
VDJ. 2 x 400 m³
VVN 459 - 400 kV
VVN 403 - 400 kV
REKONSTRUKCE NA 2 x 400 kV (V403 - 456)
VN 51 - 22 kV
OOV 400 kV
VVN 270 - 220 kV
II/480
II/483
II/489
II/4832
III/4865
III/4848
PŘEL. II/483
PŘEL. 158
I/58
MOŘKOV
Veřovice
Frenštát p. R.
Dolní pole
Machuje
Na Galčkách
Morkovský les
Pod Vlčím
ČERNÝ KOPEČEK
VÝŘEZ Z MAPOVÝCH LISTŮ 25-213, 25-214, 25-231, 25-232
ÚP BORDOVICE
ODŮVODNĚNÍ
9. ŠIRŠÍ VZTAHY