NOVÝ JIČÍN 3-5
ÚP BORDOVICE
4. VODNÍ HOSPODÁŘSTVÍ

NOVÝ JIČÍN 3-6
ÚP BORDOVICE
4. VODNÍ HOSPODÁŘSTVÍ

NOVÝ JIČÍN 2-6
ÚP BORDOVICE
4. VODNÍ HOSPODÁŘSTVÍ

NOVÝ JIČÍN 3-7
ÚP BORDOVICE
4. VODNÍ HOSPODÁŘSTVÍ
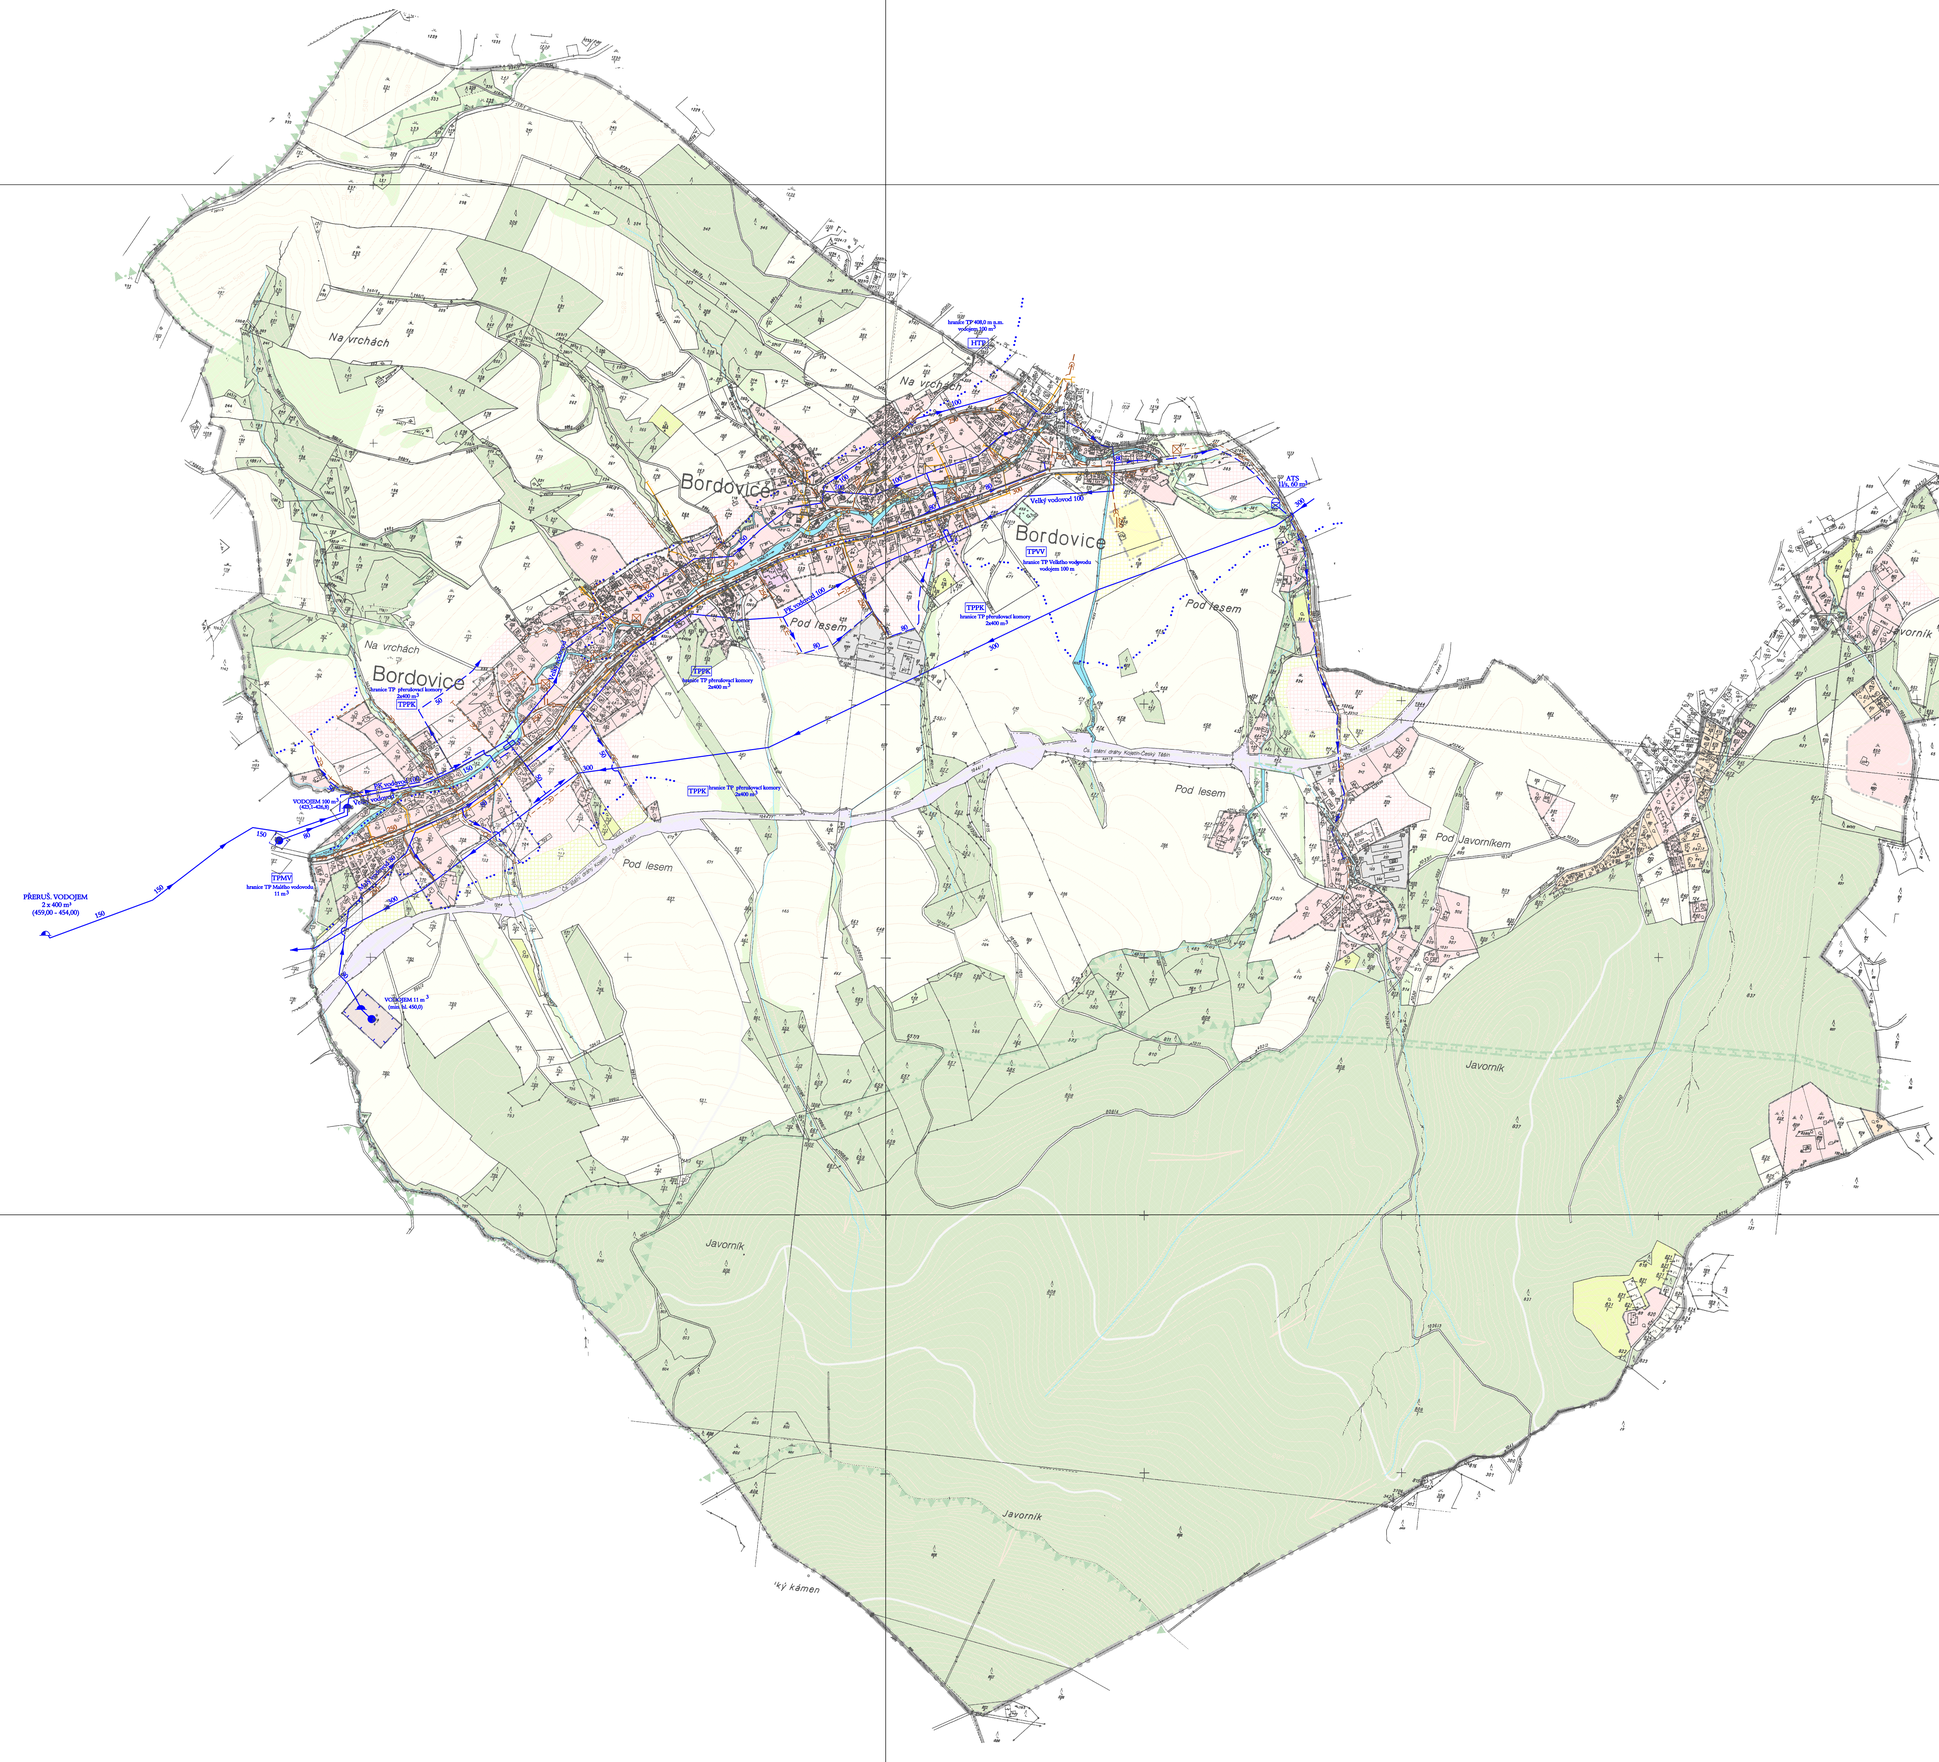
NOVÝ JIČÍN 2-7
ÚP BORDOVICE
4. VODNÍ HOSPODÁŘSTVÍ